




Belag Natursteinplatte Kanfanar



Belag Natursteinplatte Kanfanar 90x60 cm  
Mauer Kanfanar, Wechselschichtmauerwerk  
Sichtschutz Douglasie mit waagerechter Lattung



Belag Natursteinplatte Kanfanar 90x60 cm  
Mauer Kanfanar, Wechselschichtmauerwerk  
Holzbank aus Mauer

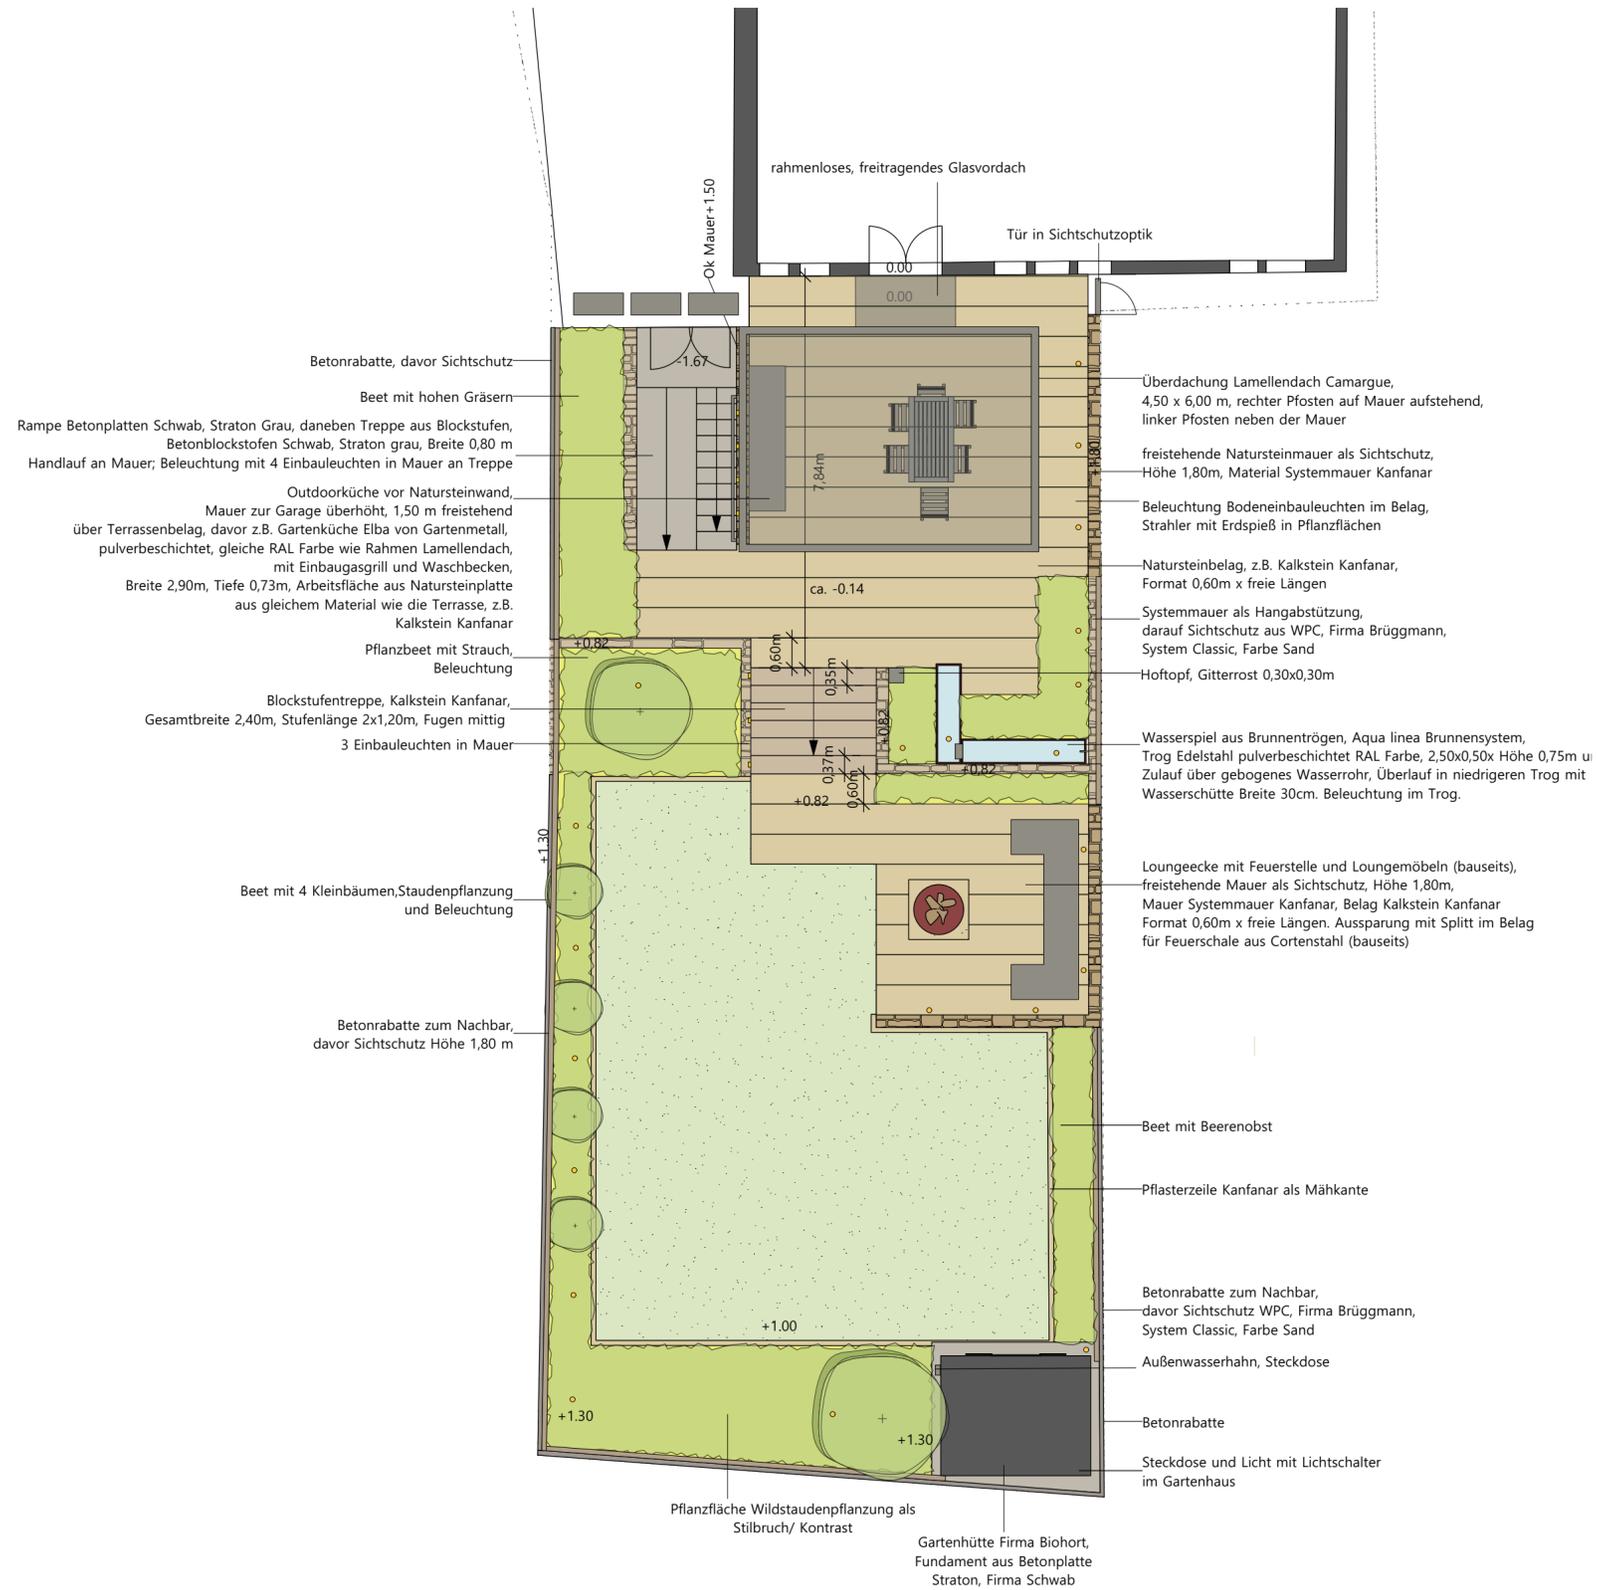

Belag Feinsteinzeugfliese Mijo Travertin Vanilla  
Mauer Dietfurter Kalkstein, Wechselschichtmauerwerk



Belag Feinsteinzeugfliese Mijo Travertin Vanilla  
Mauer Dietfurter Kalkstein, Wechselschichtmauerwerk

Projekt	
<b>Hausgarten Familie</b>	
Auftraggeber	Datum gez.
Dieser Plan dient zur Visualisierung des Bauvorhabens und ist kein Ausführungsplan. Alle Angaben sind vom Bauherr/ anderen Gewerken vor Ort zu überprüfen.	
Maßstab	Planverfasser
1:100	Sabrina Proisy
Albrecht Bühler, Baum und Garten, Hindenburgstraße 67, 72622 Nürtingen	