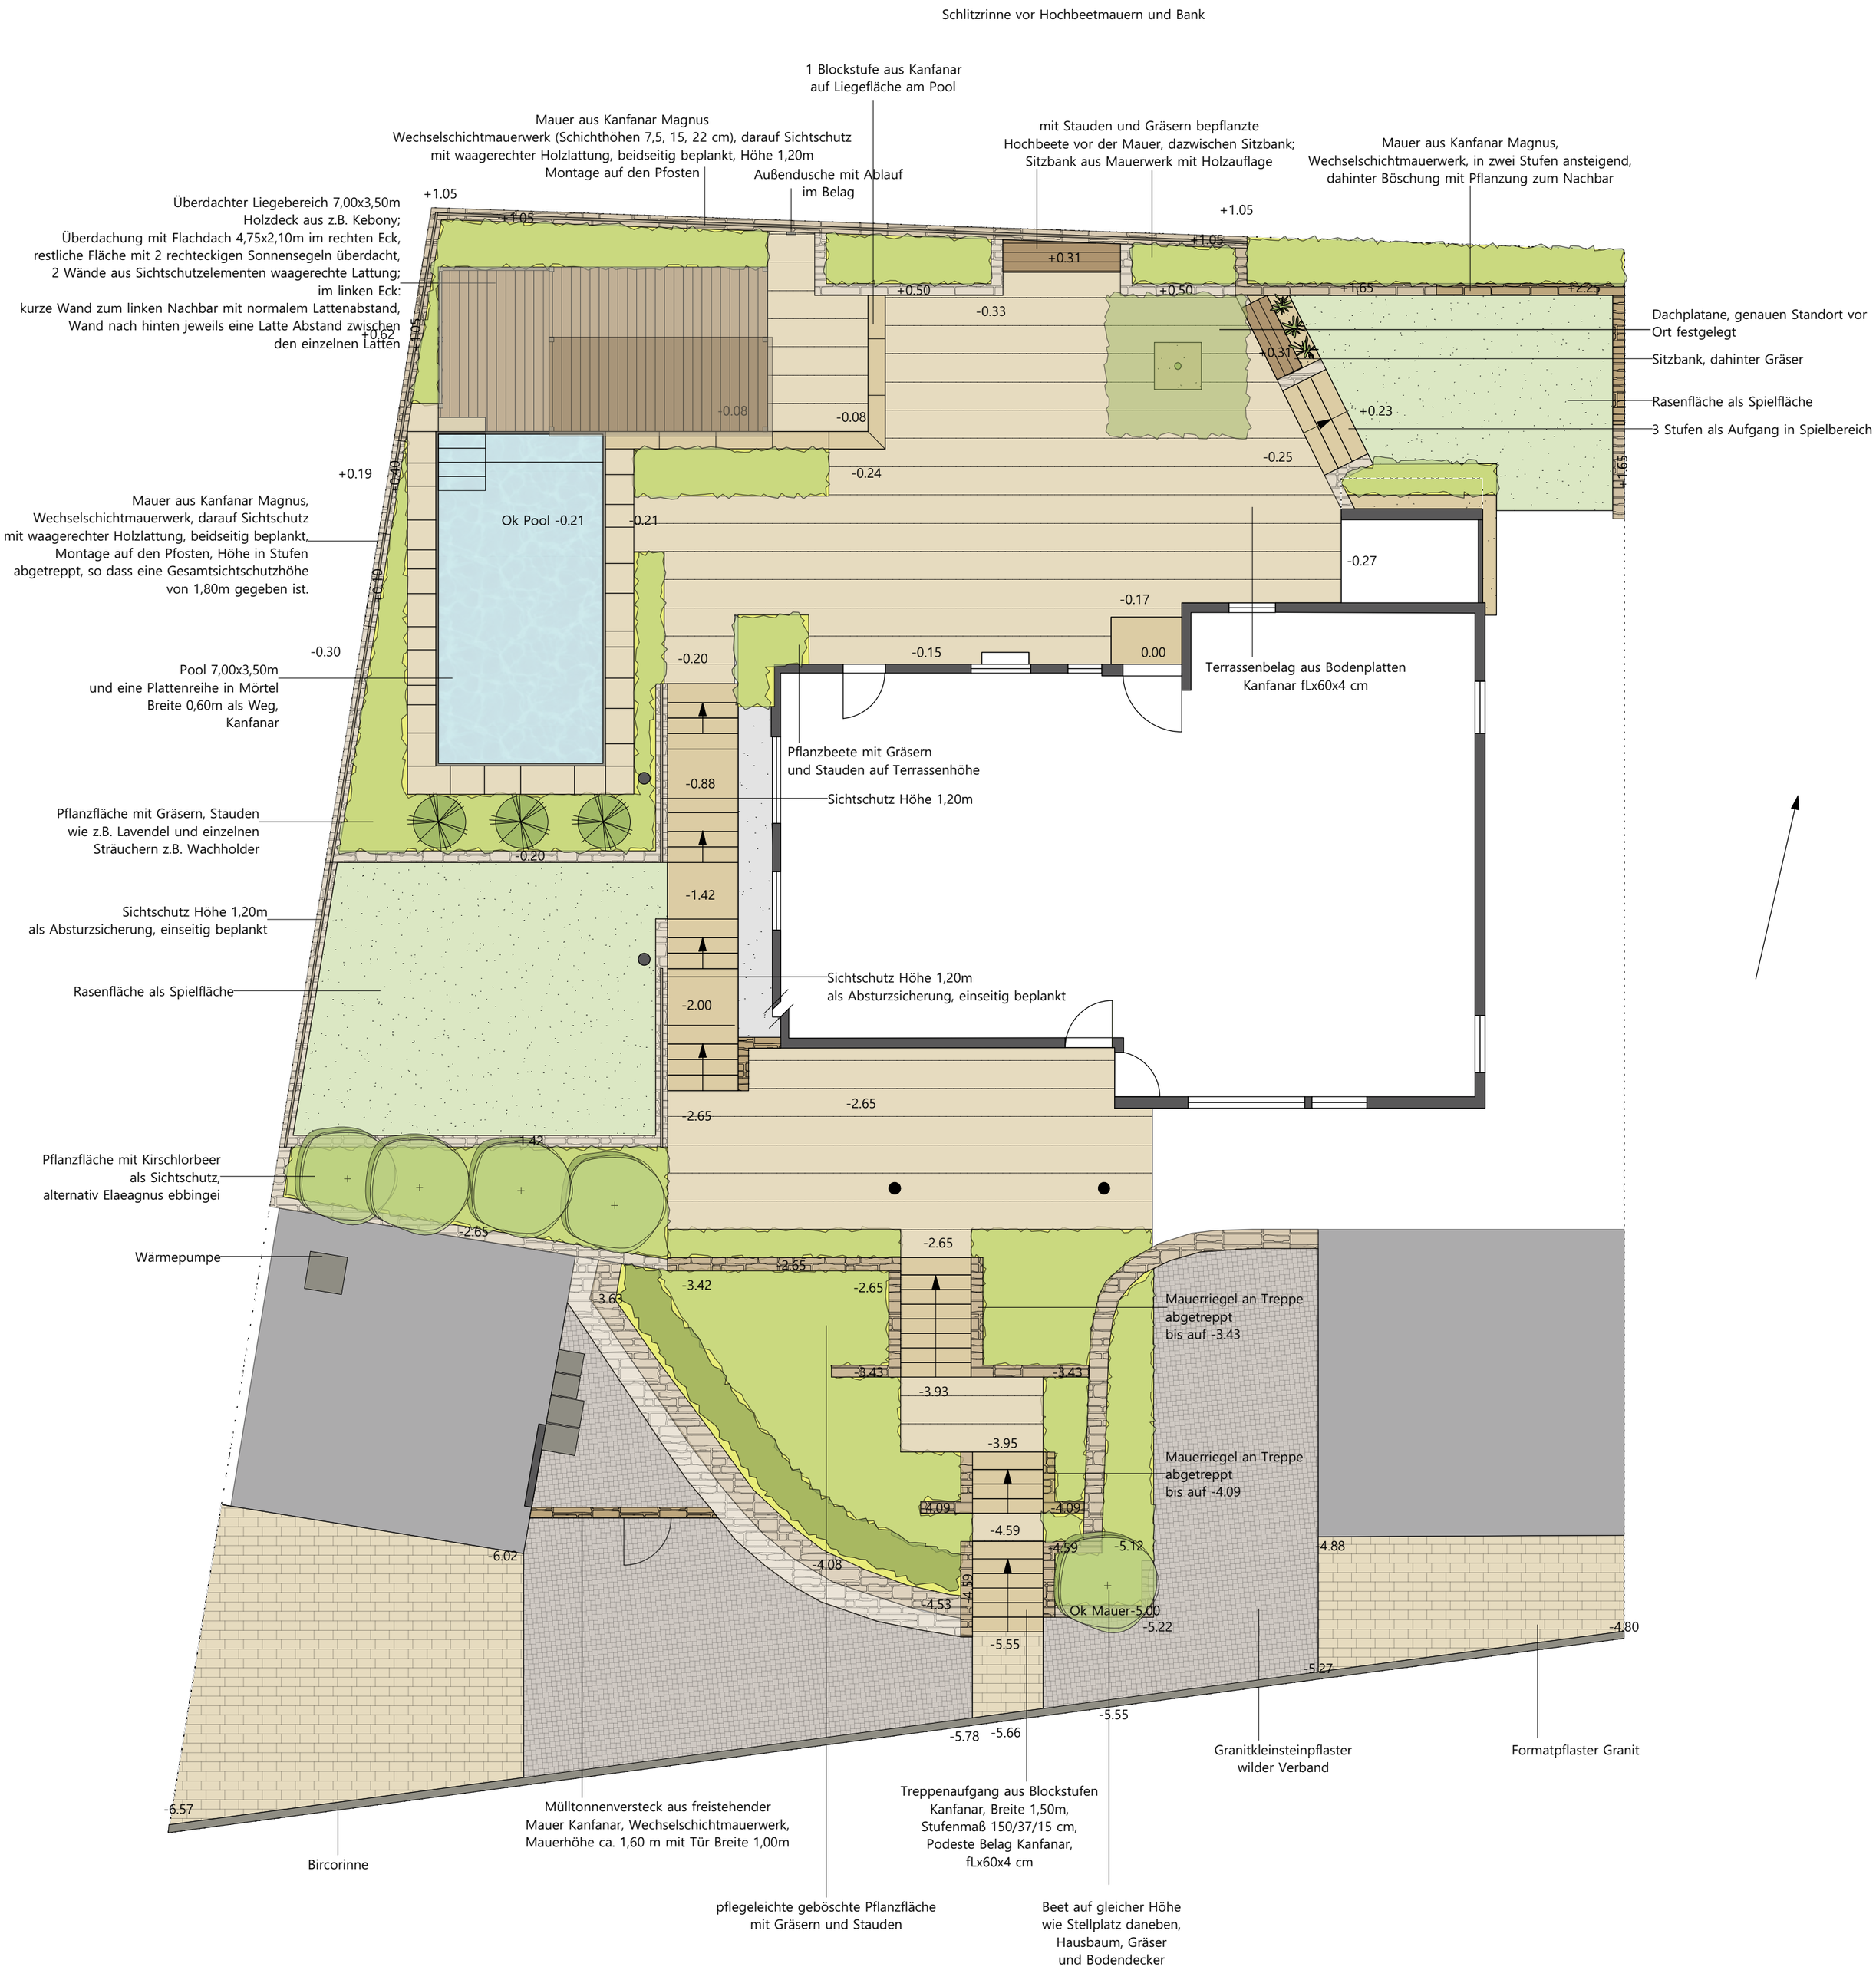

Hinweis: Vom Bauherren ist vor Ausführungsbeginn zu überprüfen,
ob einzelne Maßnahmen/ die Gesamtmaßnahme genehmigungspflichtig ist.
Es wird keine Haftung für eventuelle Bauunterbrechungen,
Mehrkosten durch Rückbau, Nachgenehmigungen etc. übernommen.

Auftraggeber	Datum gez.
. Albrecht Bühler, Baum und Garten, Hindenburgstraße 67, 72622 Nürtingen	Maßstab
	Planverfasser